


Maintien de la ripisylve existante  
et préservation de la zone EBC

Intégration paysagère des abords  
immédiat de l'ouvrage

Reconstitution sous l'ouvrage de franchissement  
des continuités paysagères arbustives et herbacées

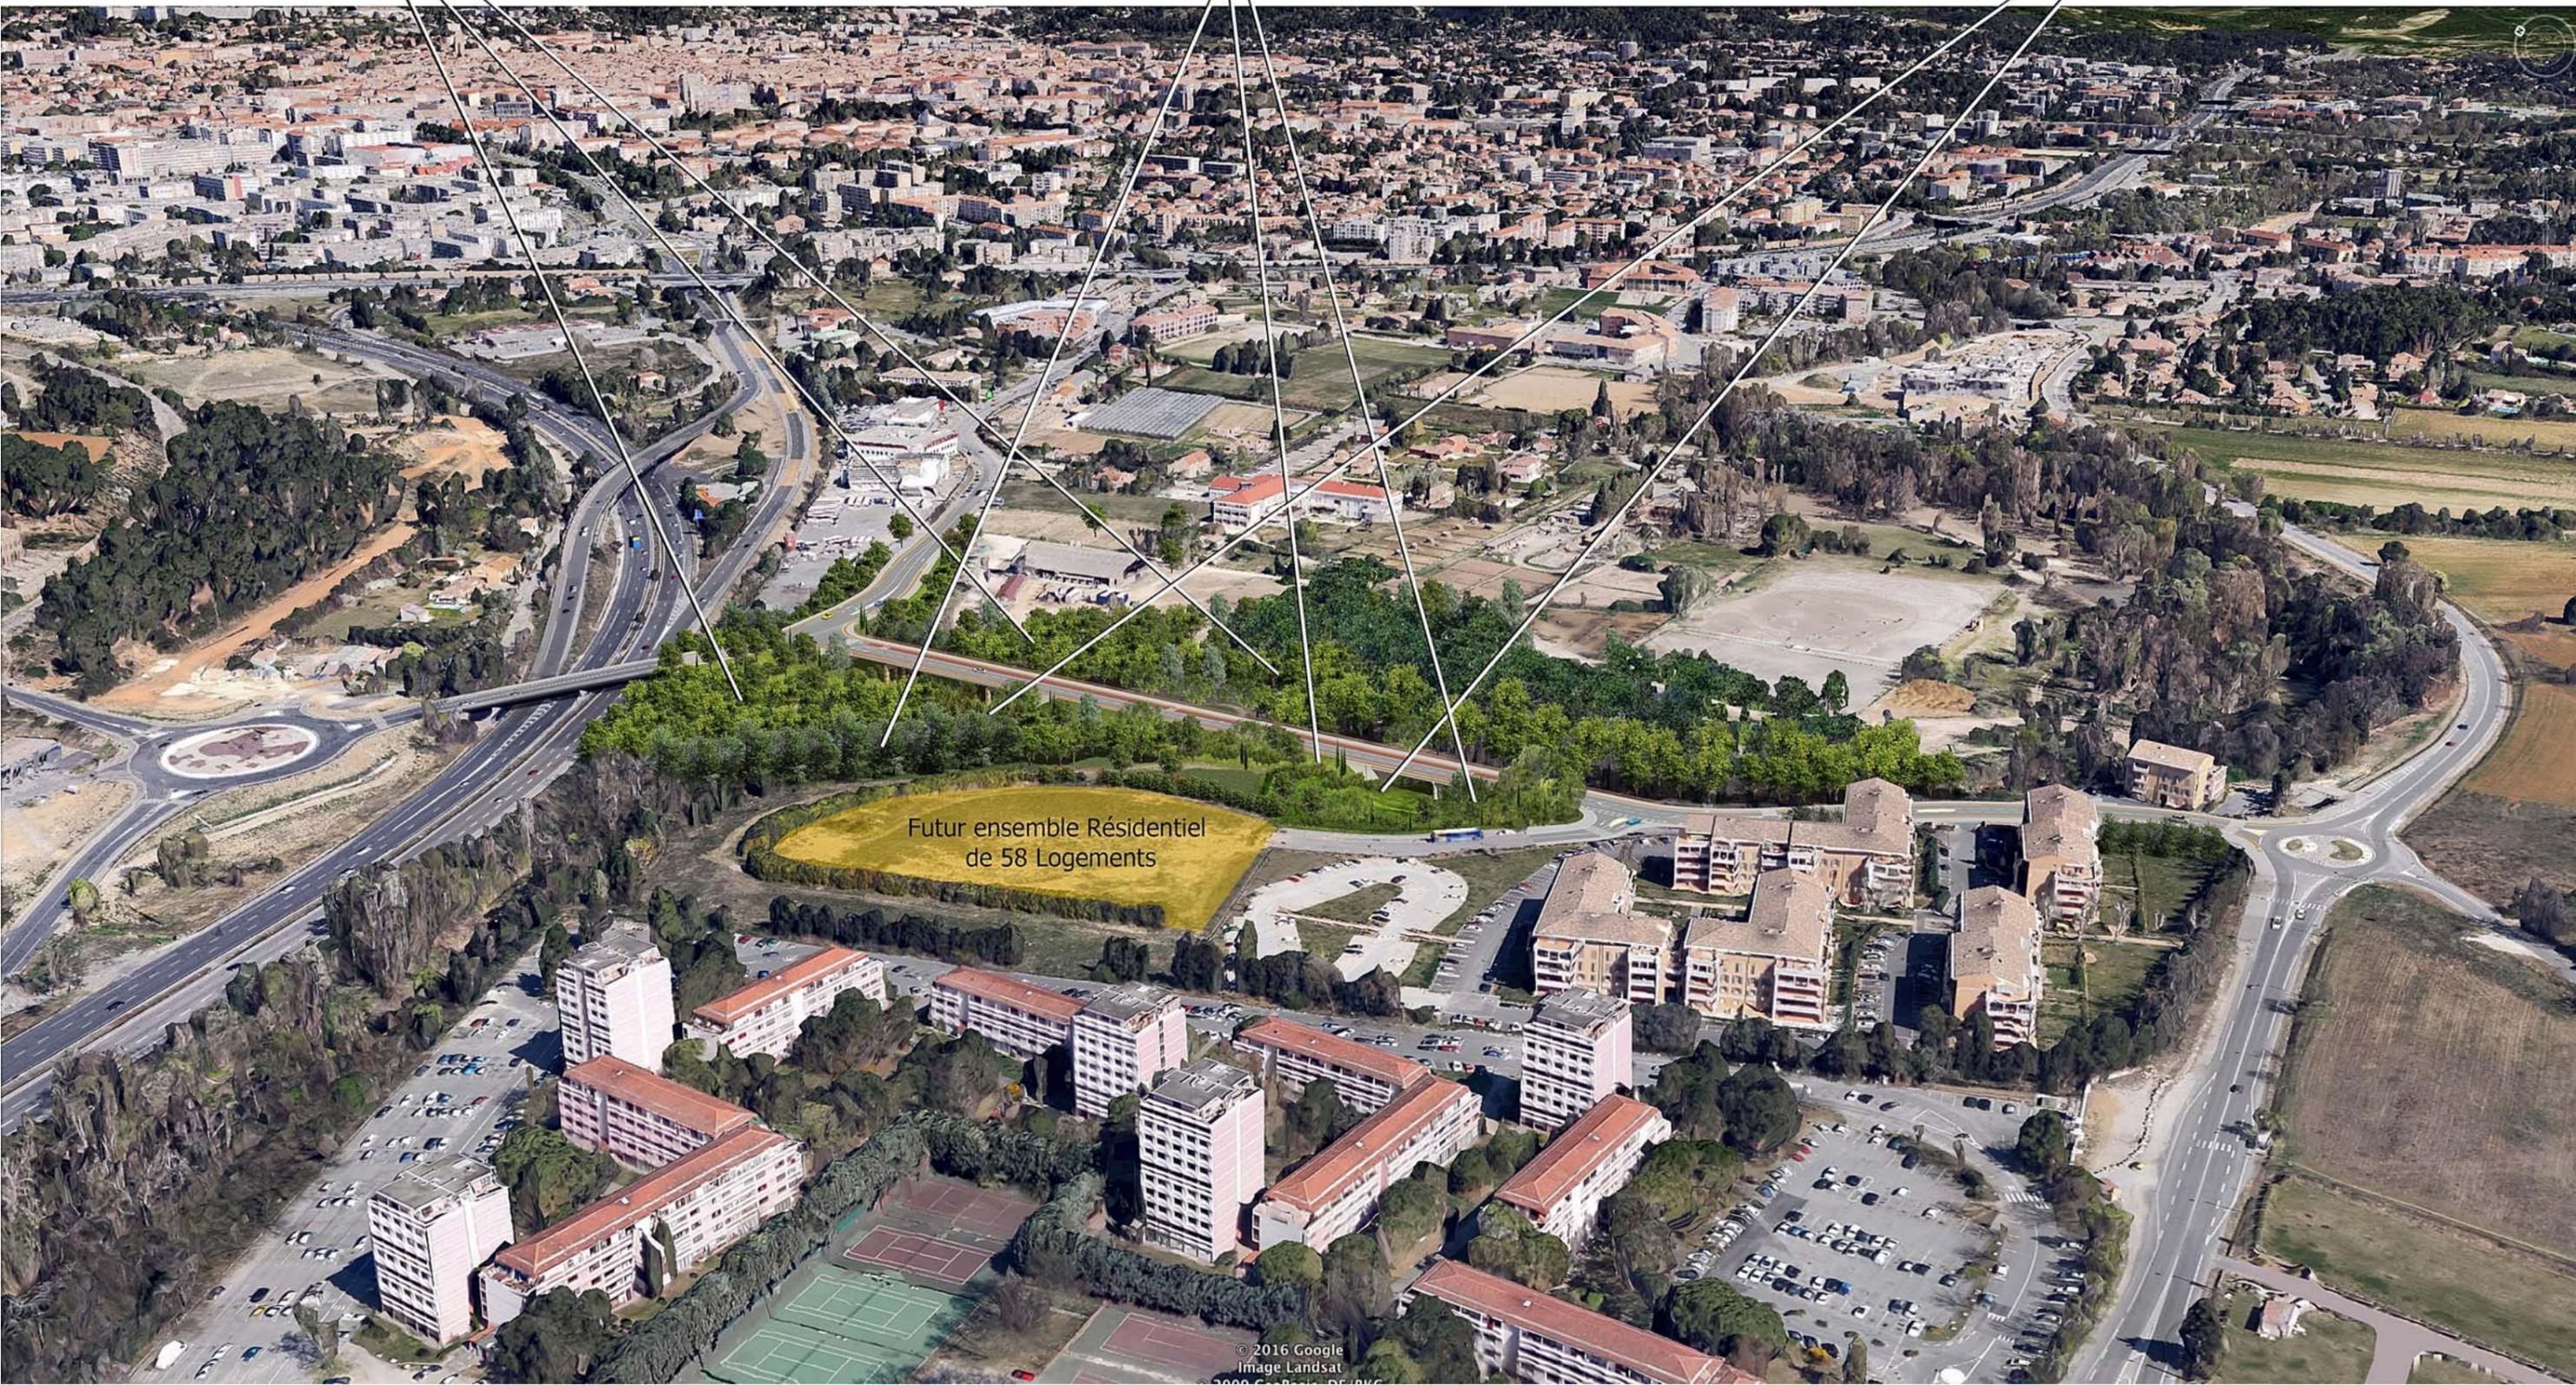

Futur ensemble Résidentiel  
de 58 Logements